


FÖLDSZINTI ALAPRAJZ M=1:100

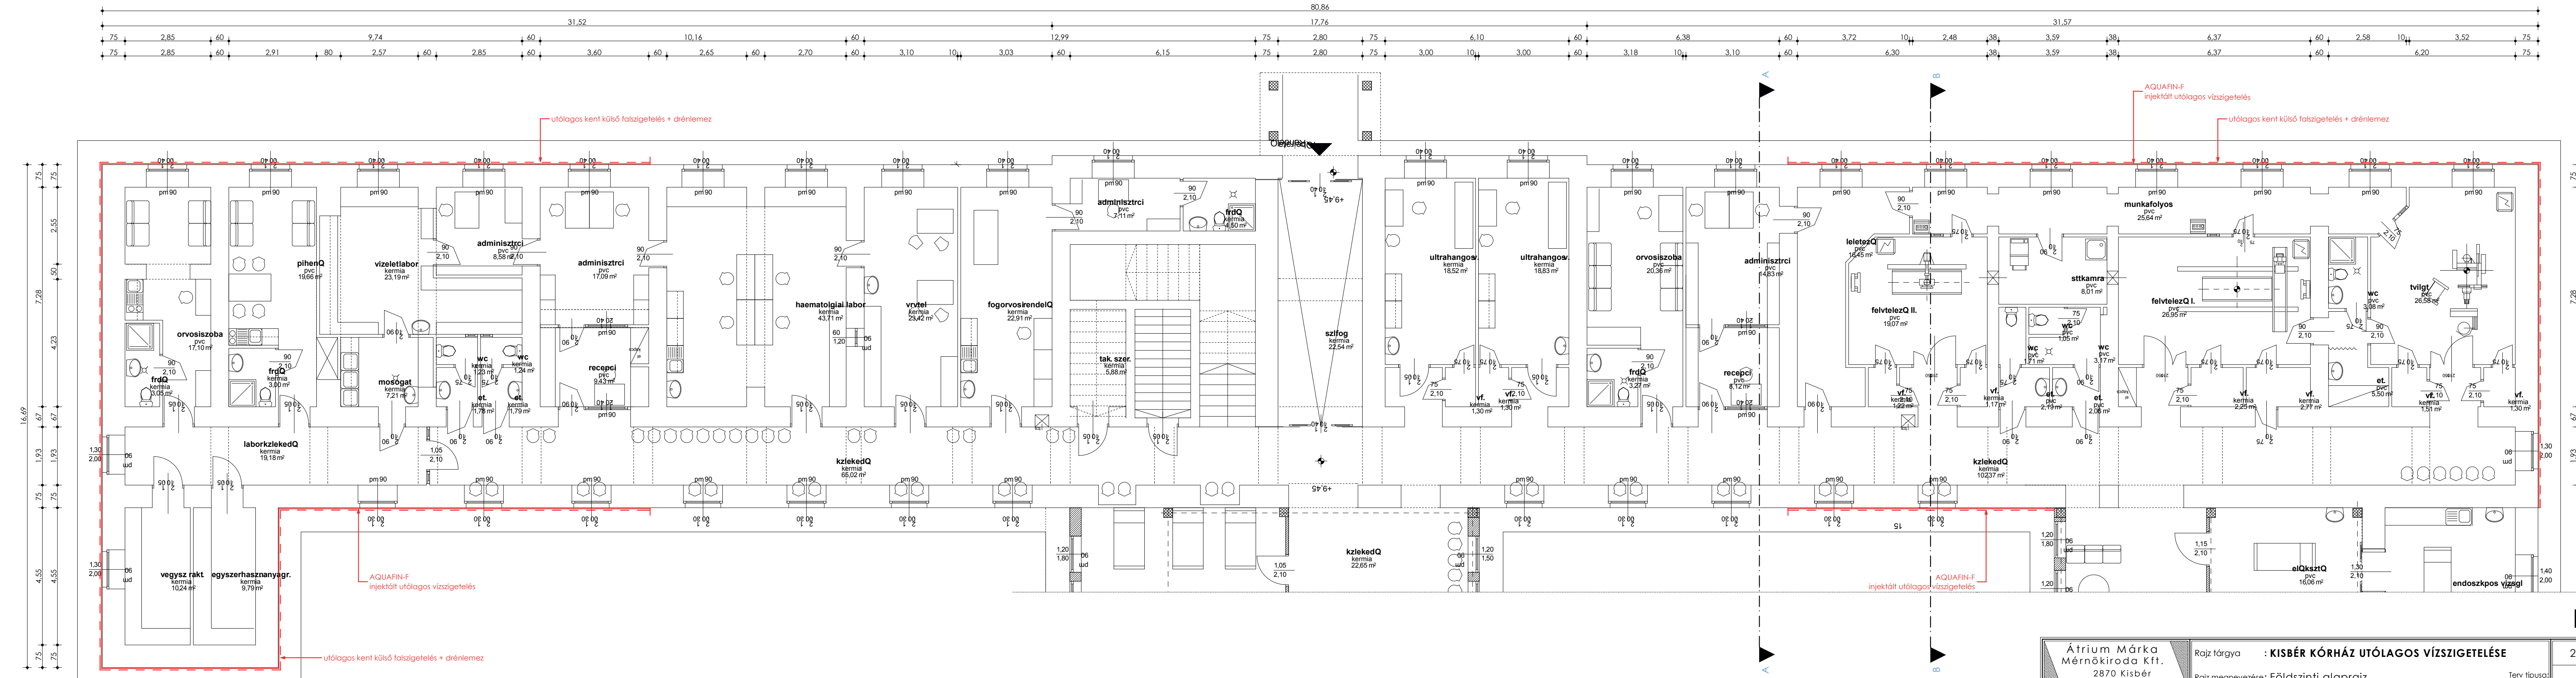

E - 1

| | | |
|---|---|-----------------------------------------------------------------|
| Átrium Márka Mérnökiroda Kft. 2870 Kisbér Kossuth Lajos utca 63. CAD munkatárs: Nagy Viktória Tel., fax: +36-34/353-201 Mobil: +36-30/921-03-73 e-mail: atriummarka.kft@gmail.com web: www.atriummarka.kft-online.hu Ez a terv az Átrium Márka Mérnökiroda Kft. szellemi tulajdonát képezi. | Rajz tárgya : KISBÉR KÓRHÁZ UTÓLAGOS VÍZSZIGETÉLÉSE Rajz megnevezése: Földszinti alaprajz | 2017.07.10. M=1:100 Terv típusa: Közbeszerzési tervlap |
| | Építető : Batthyány Kázmér Szakkórház és Rendelőintézet 2870 Kisbér, Iskola u. 11. | Építés helye : Kisbér, Iskola u. 11. |
| Készítette : Mogyorósi László | Építésztervező | É3 11-0210 ... |